

LEK A1, Ohringen-Wiesendangen

Zielbild


Plannummer: 3590_Z01

Plangrösse: DIN A2 594*420

Datum: 24.11.2024

Auftraggeber
RWU
Regionalplanung Winterthur und Umgebung
Ressort Landschaft
8403 Winterthur

Verfasserin:
QUADRA
Lebensräume für
Mensch und Natur
Quadra GmbH Lebensräume für Mensch und Natur
Rötelstrasse 84, 8057 Zürich
043 366 83 90
www.quadragmbh.ch

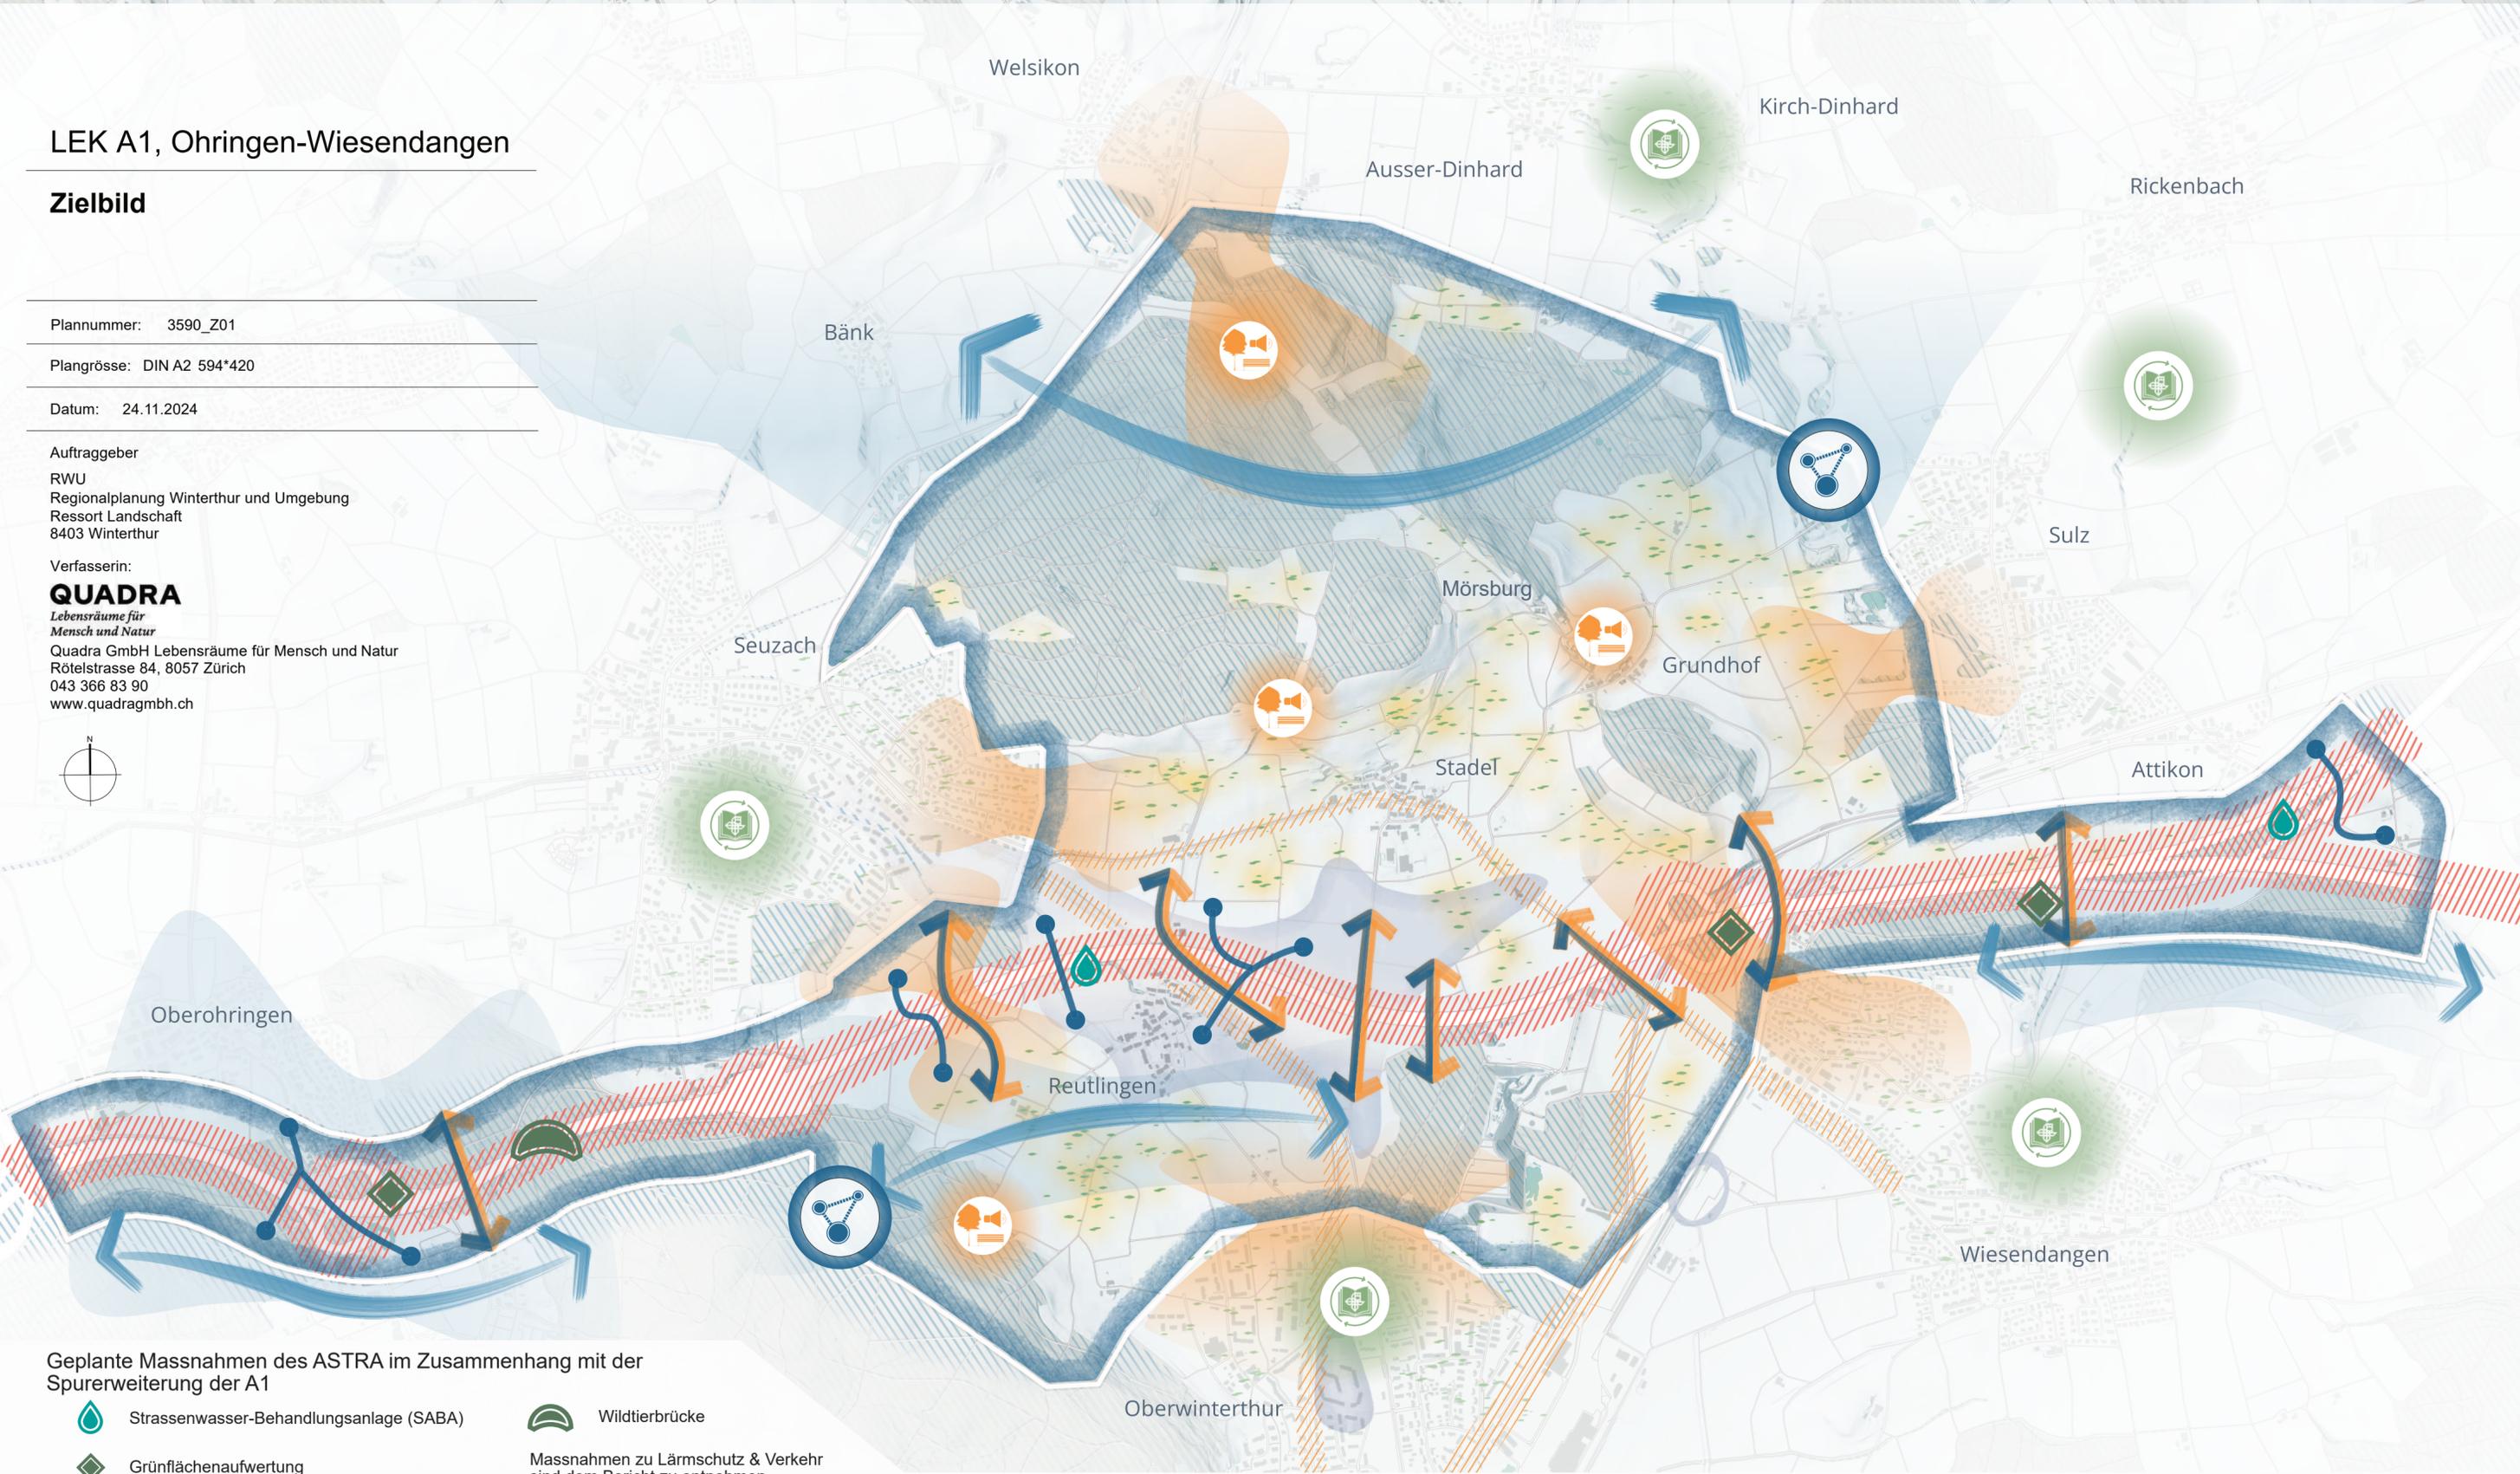

Geplante Massnahmen des ASTRA im Zusammenhang mit der Spurerweiterung der A1

- Strassenwasser-Behandlungsanlage (SABA)
- Wildtierbrücke
- Grünflächenaufwertung
- Massnahmen zu Lärmschutz & Verkehr sind dem Bericht zu entnehmen

Schwerpunktthemen & Ziele

I Längs- und Quervernetzung	II Wildtiere	III Biodiversität	IV Landschaftsbild	V Kulturland	VI Erholung	VII Lärm
1.1 Themenübergreifende Vernetzungsplanung	2.1 Strukturreiche Wälder	3.1 Know-How im Natur- und Landschaftsschutz	4.1 keine Darstellung Identitätsbild für den Landschaftsraum	5.1 Biodiversitätsförderung als attraktives Instrument	6.1 Auswirkungen des motorisierten Verkehrs vermindert	7.1 keine Darstellung Kommission zur Begleitung der Spurerweiterung
1.2 Über-/Unterführungen zur Verbesserung der Vernetzung	2.2 Erhalt und Aufwertung der Wildtier-vernetzung	3.2 Punktuelle Habitatförderung	4.2 keine Darstellung Bestehende Qualitäten langfristig sichern	5.2 keine Darstellung Regionaler Austausch zwischen den Akteuren im Kulturland	6.2 Attraktiver Zugang mit Priorität Erholung	7.2 Optimierte Lärmschutzmassnahmen
1.3 Plangrundlage zur Vernetzung von Grund- und Fliessgewässern		3.3 Punktuelle Artenförderung			6.3 Ausreichend ruhige Erholungsorte	